





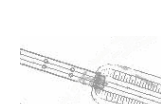







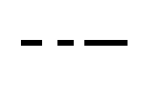





**LEGENDA**

-  Confine Provinciale
-  Confine Comunale
-  Urbanizzato dei comuni contermini
-  Tracciato Pedemontana - Opera Connessa TRM1-12 Sede stradale - Rif. Progetto Definitivo revisionato
-  Z1 - Fascia di Rispetto Opera Connessa TRM112  
- Rif. doc. API S.p.A. Progetto Preliminare ex Delibera CPE del 29.03.2004 e fasce di salvaguardia ex art.3, p.to 7, D.Lgs. 119/02/ elaborato 12002702-AUA099;  
- D.M. n.1404 del 01.04.1968;  
- D.Lgs. n.285/1992, Codice della Strada;  
- D.P.R. n.495 del 16.12.1992, Regolamento di Attuazione del Cds;  
- D.M. n.6792 del 05.11.2001;  
- D.G.R. n.8/5219 del 27.09.2006.
-  Tracciato Pedemontana - estratto Tratta D Sede stradale - Rif. Progetto Definitivo revisionato
-  Tracciato Ferrovia - RFI linea Seregno-Bergamo estratto Progetto Preliminare Italfer SpA - anno 2009
-  Z2 - Nuova Viabilità Comunale e relative Intersezioni-Svincoli-Rotatorie e Riqualificazioni
-  Z2 - Fascia di Rispetto della principale Nuova Viabilità Comunale
-  PCA - Perimetro del Centro Abitato  
- D.Lgs. 285/92 - Codice della Strada (Cds)  
- Rif. D.G.C. n.49 del 04.05.2012

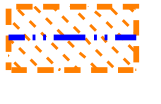-  ZS3 - Zona di Rispetto Cimiteriale  
- R.D. n.1265 del 27/07/1934;  
- art.338, D.P.R. n.285 del 10.09.1990;  
- Decreto prefettile n.4832 del 09.11.1959;  
- Decreto Ministero della Sanità n.9105 del 04.01.1962;  
- Decreto Ministero della Sanità n.2352 del 28.11.1964.
-  ZS5 - Vincolo Elettrodotti  
(DPA - Distanza di Prima Approssimazione) Legge 36/2001 (art.4, c.2)  
D.P.C.M. 08.07.2003 (art.3-4) - D.M. 29.05.2008 - L.R. 12/05 (art.8, c.1 lett.b)  
Linea Guida ENEL DIVISIONE INFRASTRUTTURE E RETI GSA/INM, Rif. documento TERNA TEAOTM/P2009001334 del 20.03.2009).
-  ZS6 - Fascia di Rispetto Metanodotto in progetto  
dimensione della fascia pari a ml.7,00 x parte
-  ZS6 - Fascia di Rispetto Metanodotto esistente  
dimensione della fascia pari a ml.5,00 x parte
-  ZS7 - Zona di Rispetto dagli Impianti Radio Base  
L.R. 11.05.2001 n.11 e D.G.R. 11.12.2001 N.7/7351 (Allegato A).  
Area di Vincolo:  
- 100mt dal sistema radiante per potenze pot.<300W;  
- 250mt dal sistema radiante per potenze 300<pot.<1000W;  
- 500mt dal sistema radiante per potenze pot.>1000W.
-  ZS4 e ZT4 - Area di Salvaguardia delle Copiazioni ad Uso Idropotabile  
Aree di salvaguardia: zona di tutela assoluta (raggio 10 metri)  
- D.lgs. 258/00 art.5 comma 4 e D.lgs. n. 152/06 - art. 94  
- D.G.R. n.7/12693 del 10/04/2003  
Aree di salvaguardia: criterio temporale - 60 gg  
- D.lgs. 258/00 art.5 comma 5,6,7 e D.lgs. n. 152/06 - art. 94  
- D.G.R. n.7/12693 del 10/04/2003  
Decreto n.12225/865 del 27.06.2002 - Regione Lombardia: Ridelimitazione zone di rispetto
-  Aree di salvaguardia: criterio temporale - Comune di Aicurzio
-  Aree di salvaguardia: criterio "idrogeologico" (raggio 10 metri)

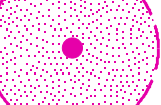-  E - Aree agricole
-  E1 - Aree Agricole Produttive
-  E2 - Aree Agricole Paesaggistiche
-  ER - Edifici Residenziali nel tessuto agricolo
-  VP2 - Ambito del Paleovalle
-  Vse1 - Percorsi d'Interesse Paesistico (SPP)
-  Vse2 - Sentieri (SPP)
-  ANT1 - Aree Non soggette a Trasformazione (4/a)  
Fottilib: di Classe 4/a - Vasche Volano (Rif. Piano Geologico)
-  ANT1 - Aree Non soggette a Trasformazione (4/b)  
Fottilib: di Classe 4/b - Ori di Ferrazzo (Rif. Piano Geologico)
-  ZT3 - Aree a rischio Archeologico
-  ZT5 - Zone di Tutela delle Aree Boscate di rilevanza provinciale
-  VP1 - Varchi Ecologici

**Rettifica degli atti del Piano di Governo del Territorio ai sensi dell'art. 13 della L.R. 12/2005**

**COMUNE di BERNAREGGIO**  
AREA TECNICA SETTORE URBANISTICA




**PIANO di GOVERNO del TERRITORIO**  
**PIANO DELLE REGOLE**


AREE DESTINATE ALLA PRODUZIONE AGRICOLA DI VALORE PAESAGGISTICO, DI SALVAGUARDIA, DI TUTELA E AREE NON SOGGETTE A TRASFORMAZIONE URBANISTICA

**PR2b**  
Piano 2013

progettisti <b>Studio associato ARCHE</b>	arch. Franco Resnati	arch. Fabio Massimo Saldini
progetti di architettura e urbanistica		
in collaborazione con	arch. Paolo Dell'Orto	
procedura amministrativa	APPROVAZIONE: DELIBERAZIONE CONSIGLIO COMUNALE n. _____ DEL _____	
PUBBLICAZIONE: BURL n. _____	DEL _____	

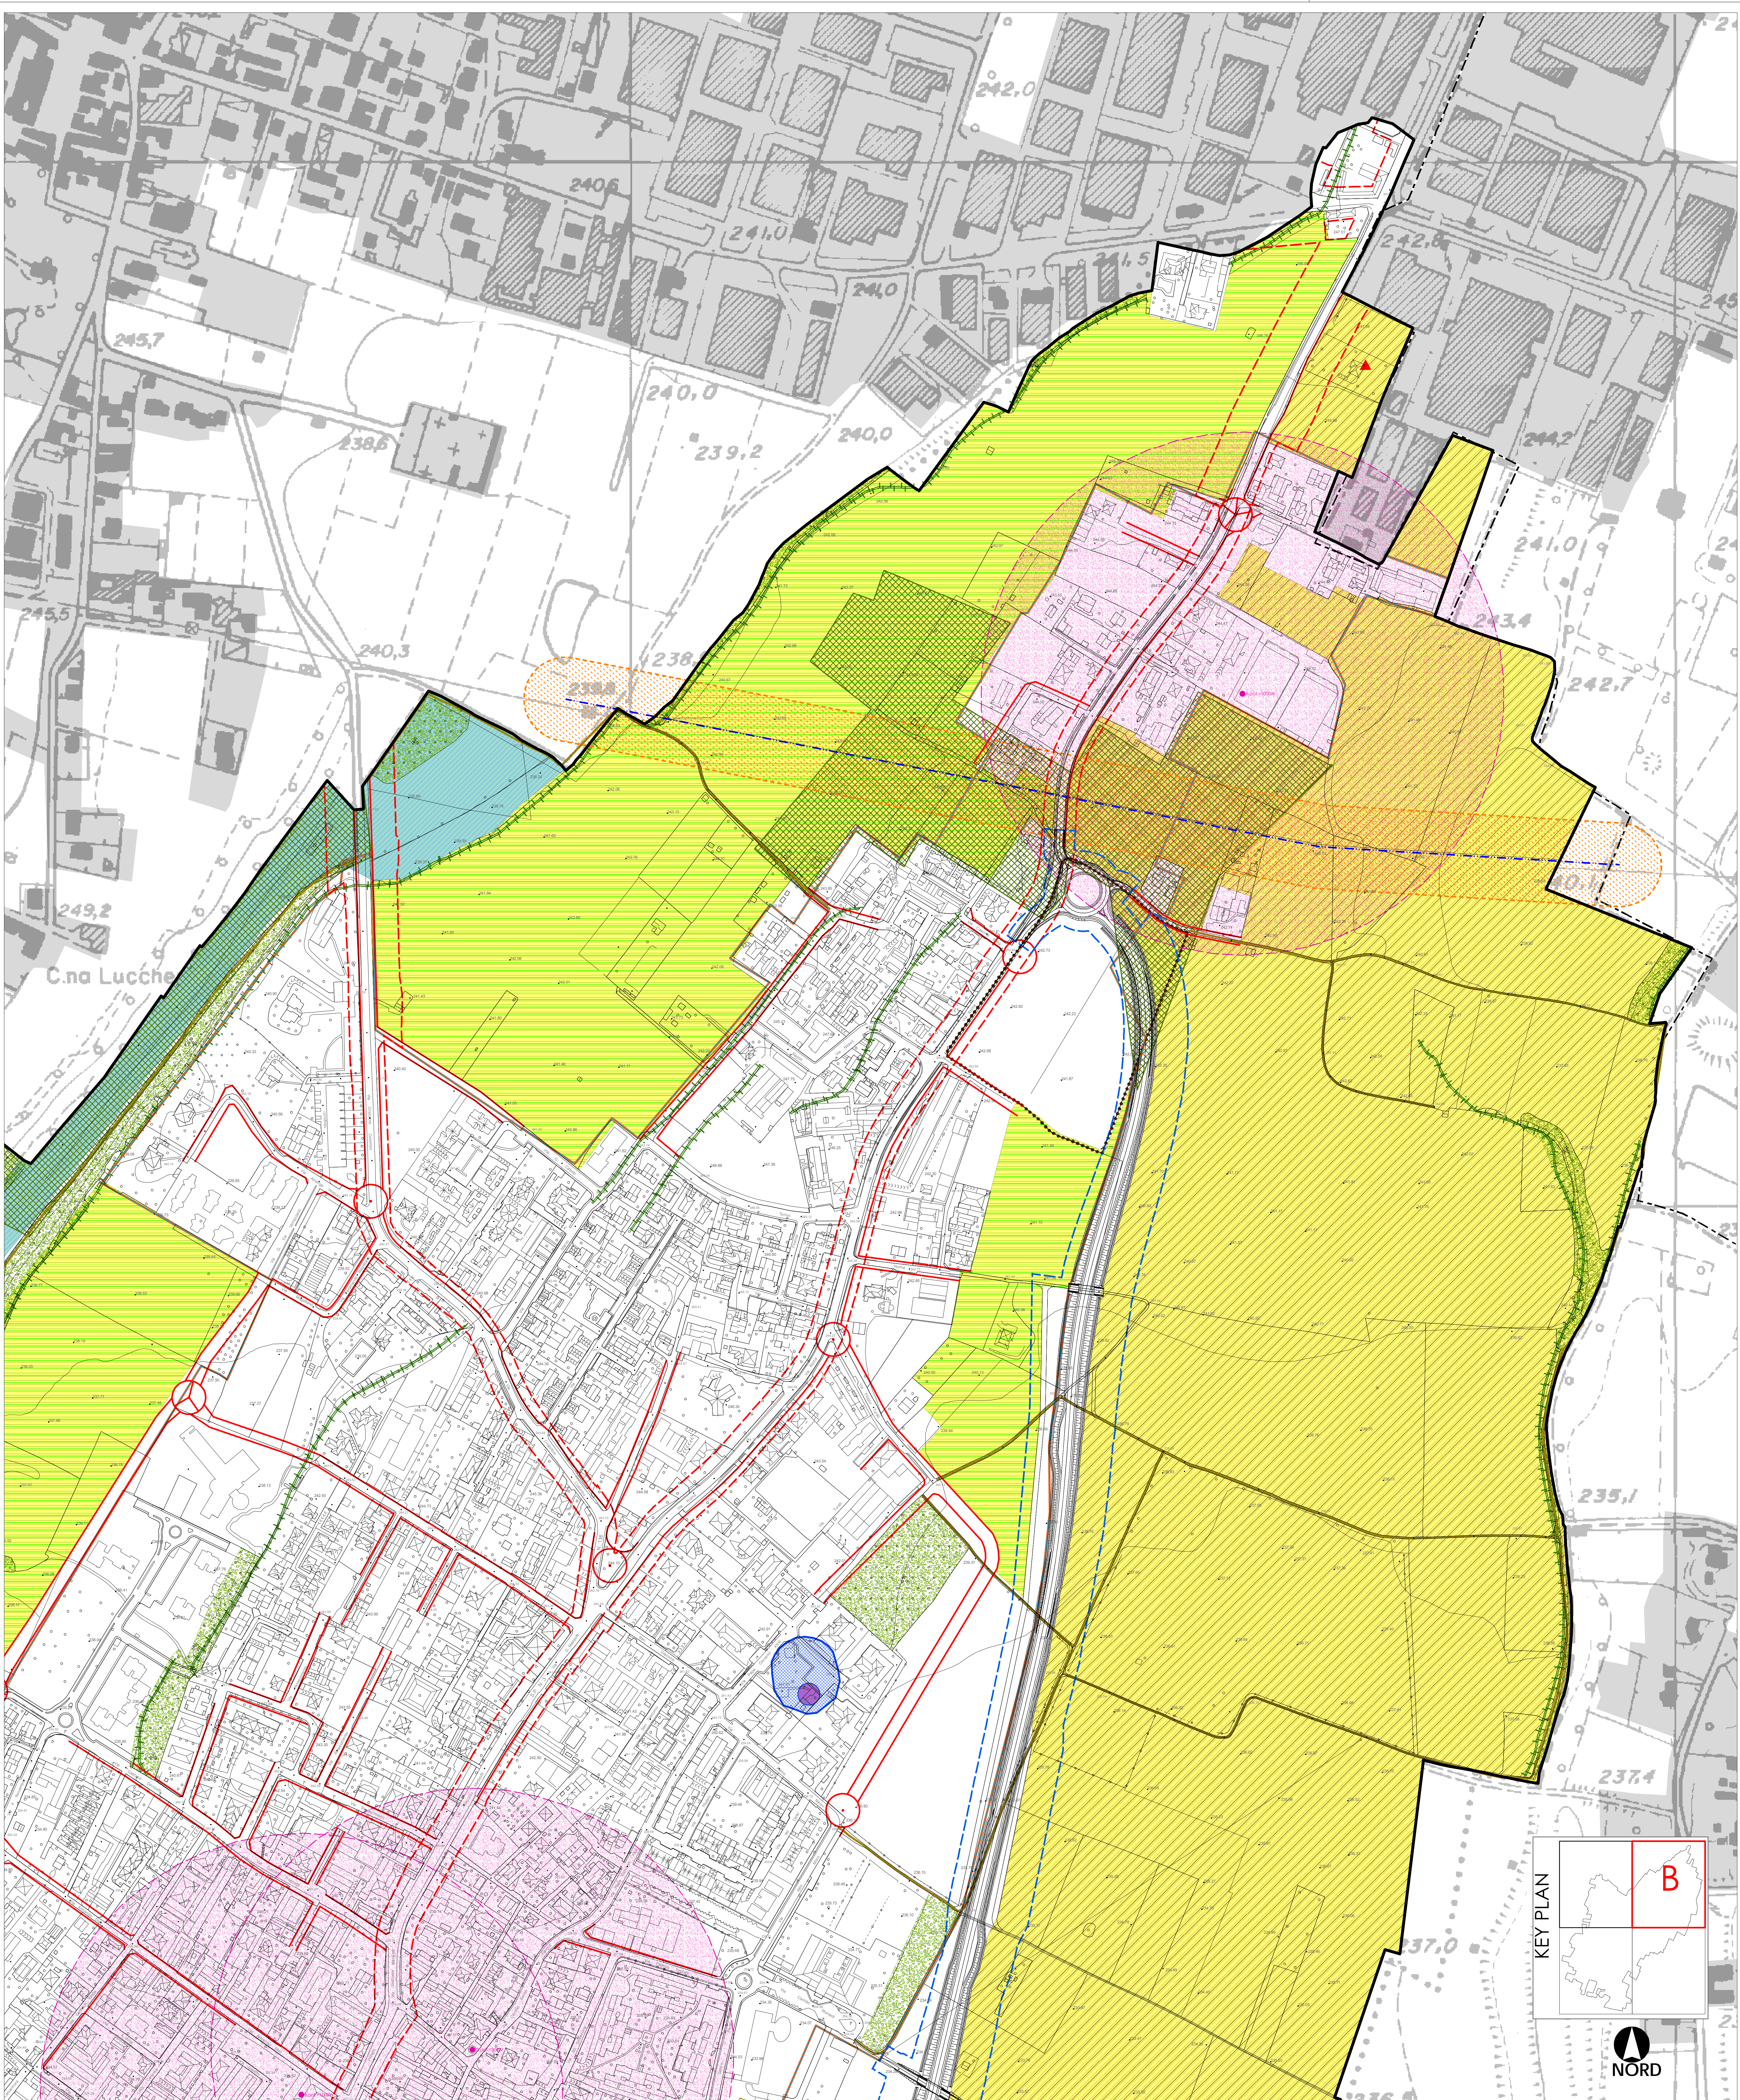

KEY PLAN

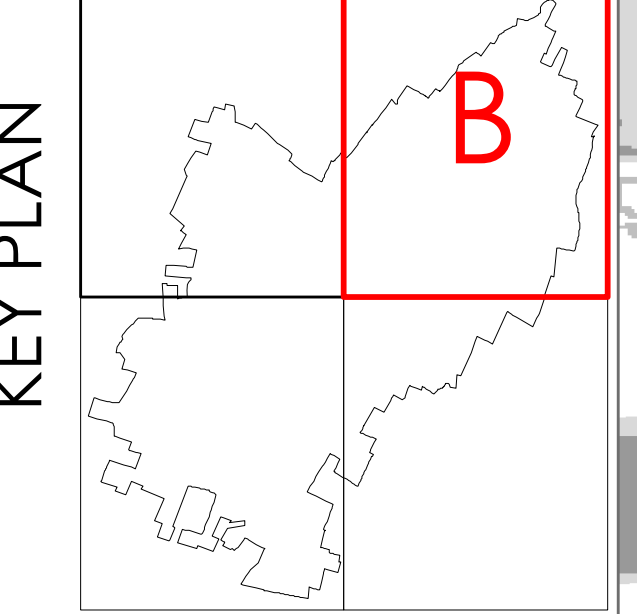

**B**

NORD